


**Kraków ul. Obozowa 46b/16**

2 pokoje + kuchnia  
64,20m<sup>2</sup>  
poddasze

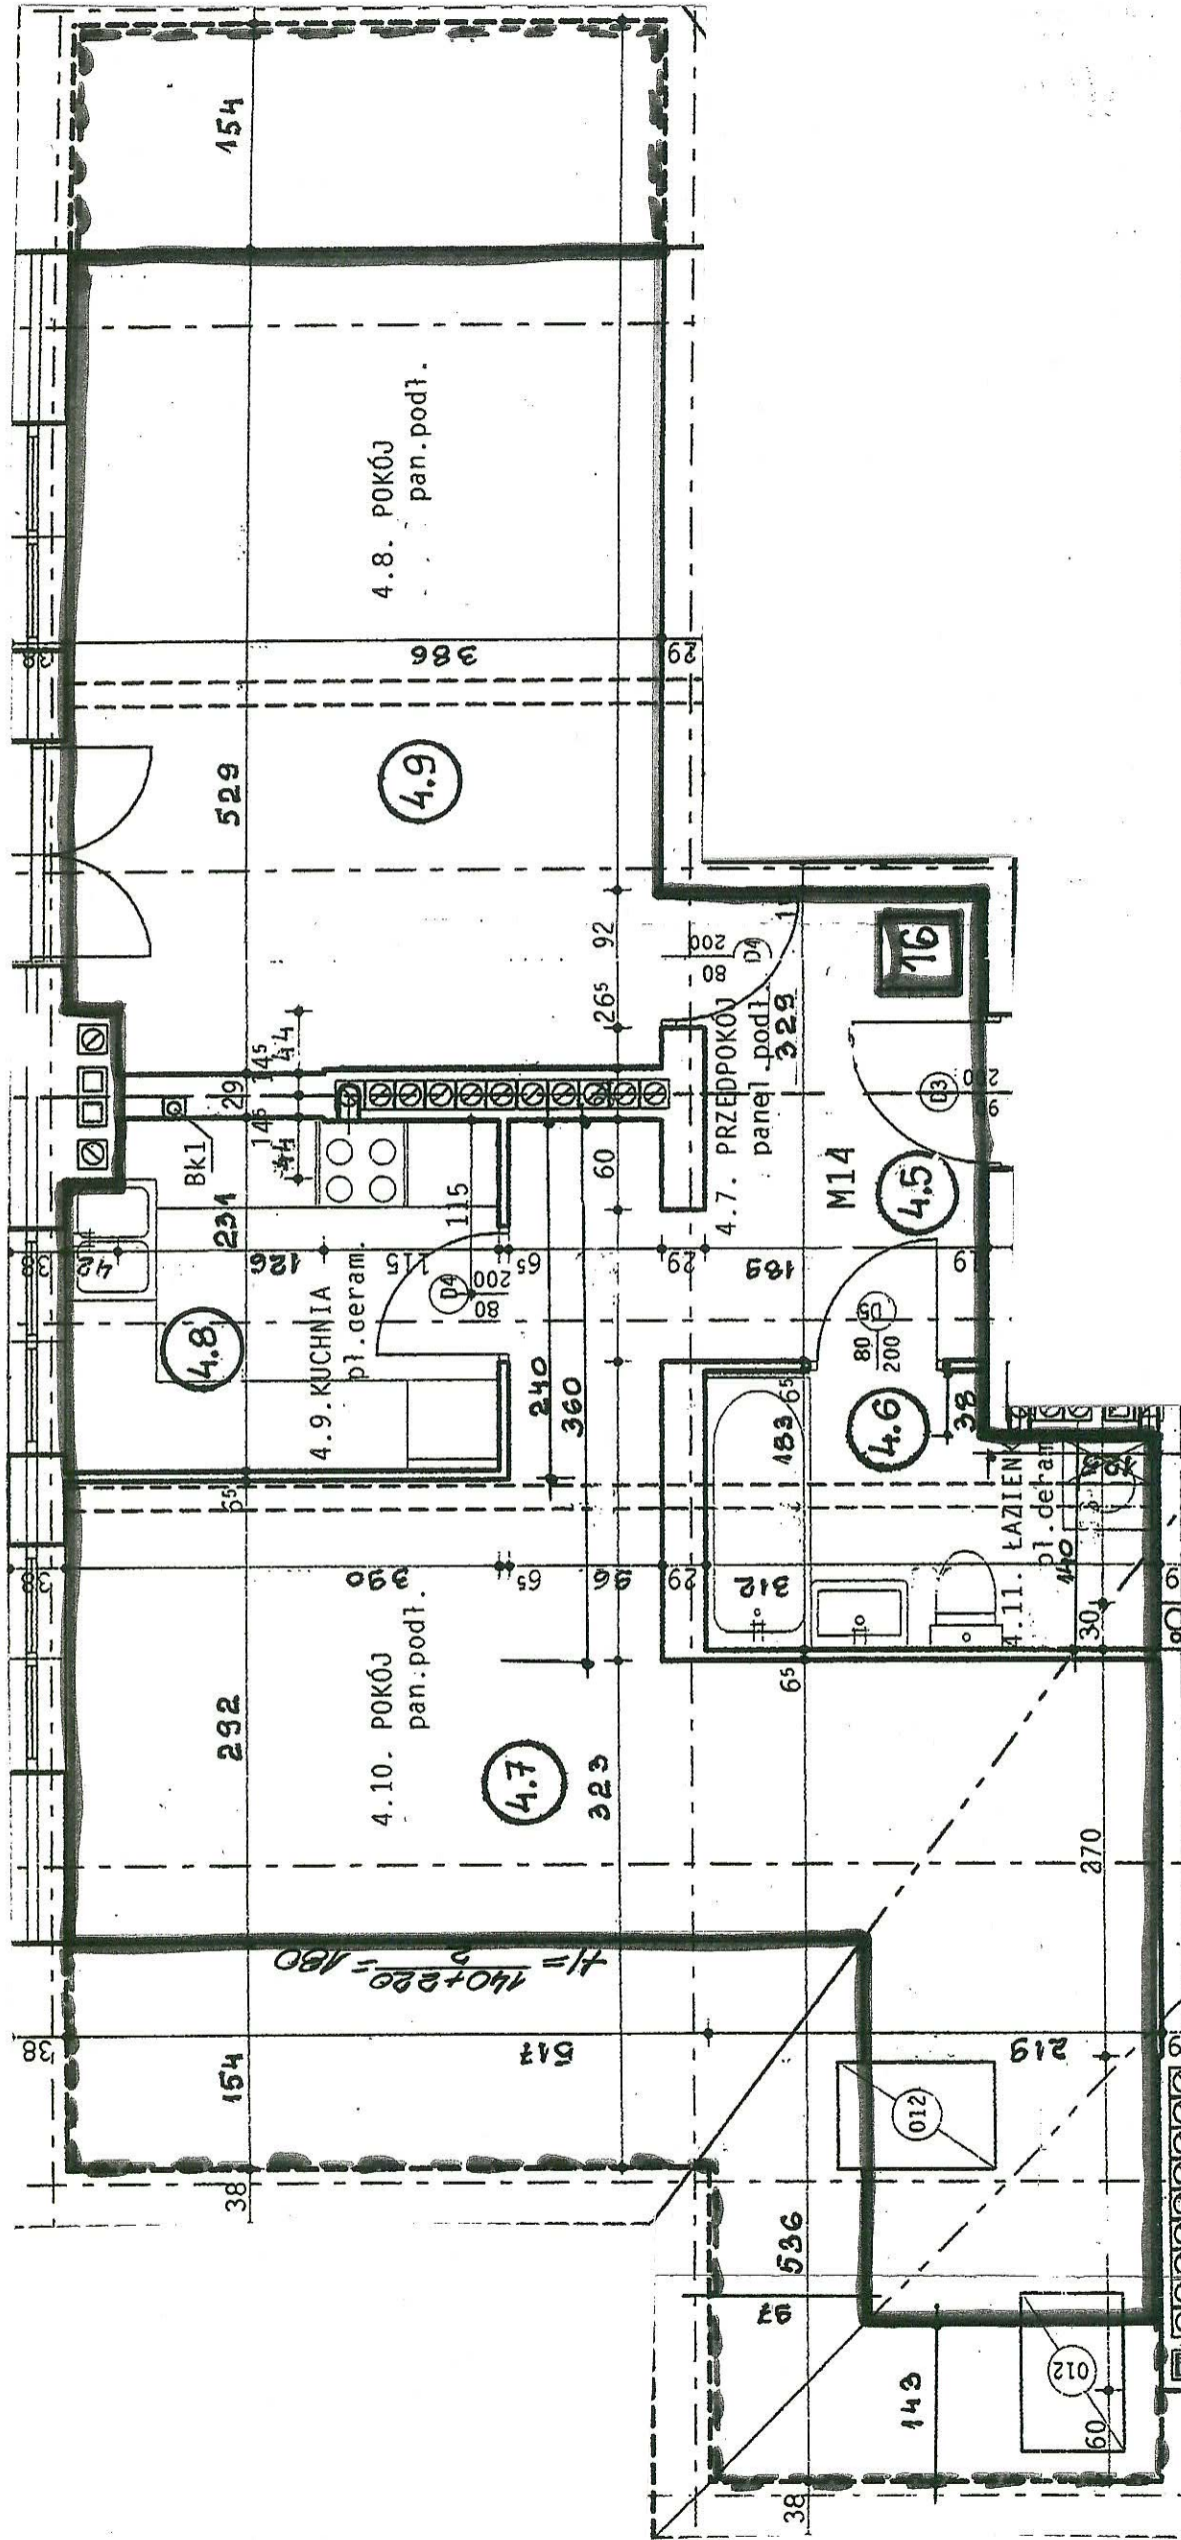

Ul. Obozowa 46b/ 16	
Przedpokój	8,6
Kuchnia	6,6
Pokój	23,4
Pokój	20,2
Łazienka	5,4
<b>Razem powierzchnia</b>	<b>64,2</b>