


Kraków ul. Obozowa 46b/17

2 pokoje + kuchnia

57,90m<sup>2</sup>

poddasze

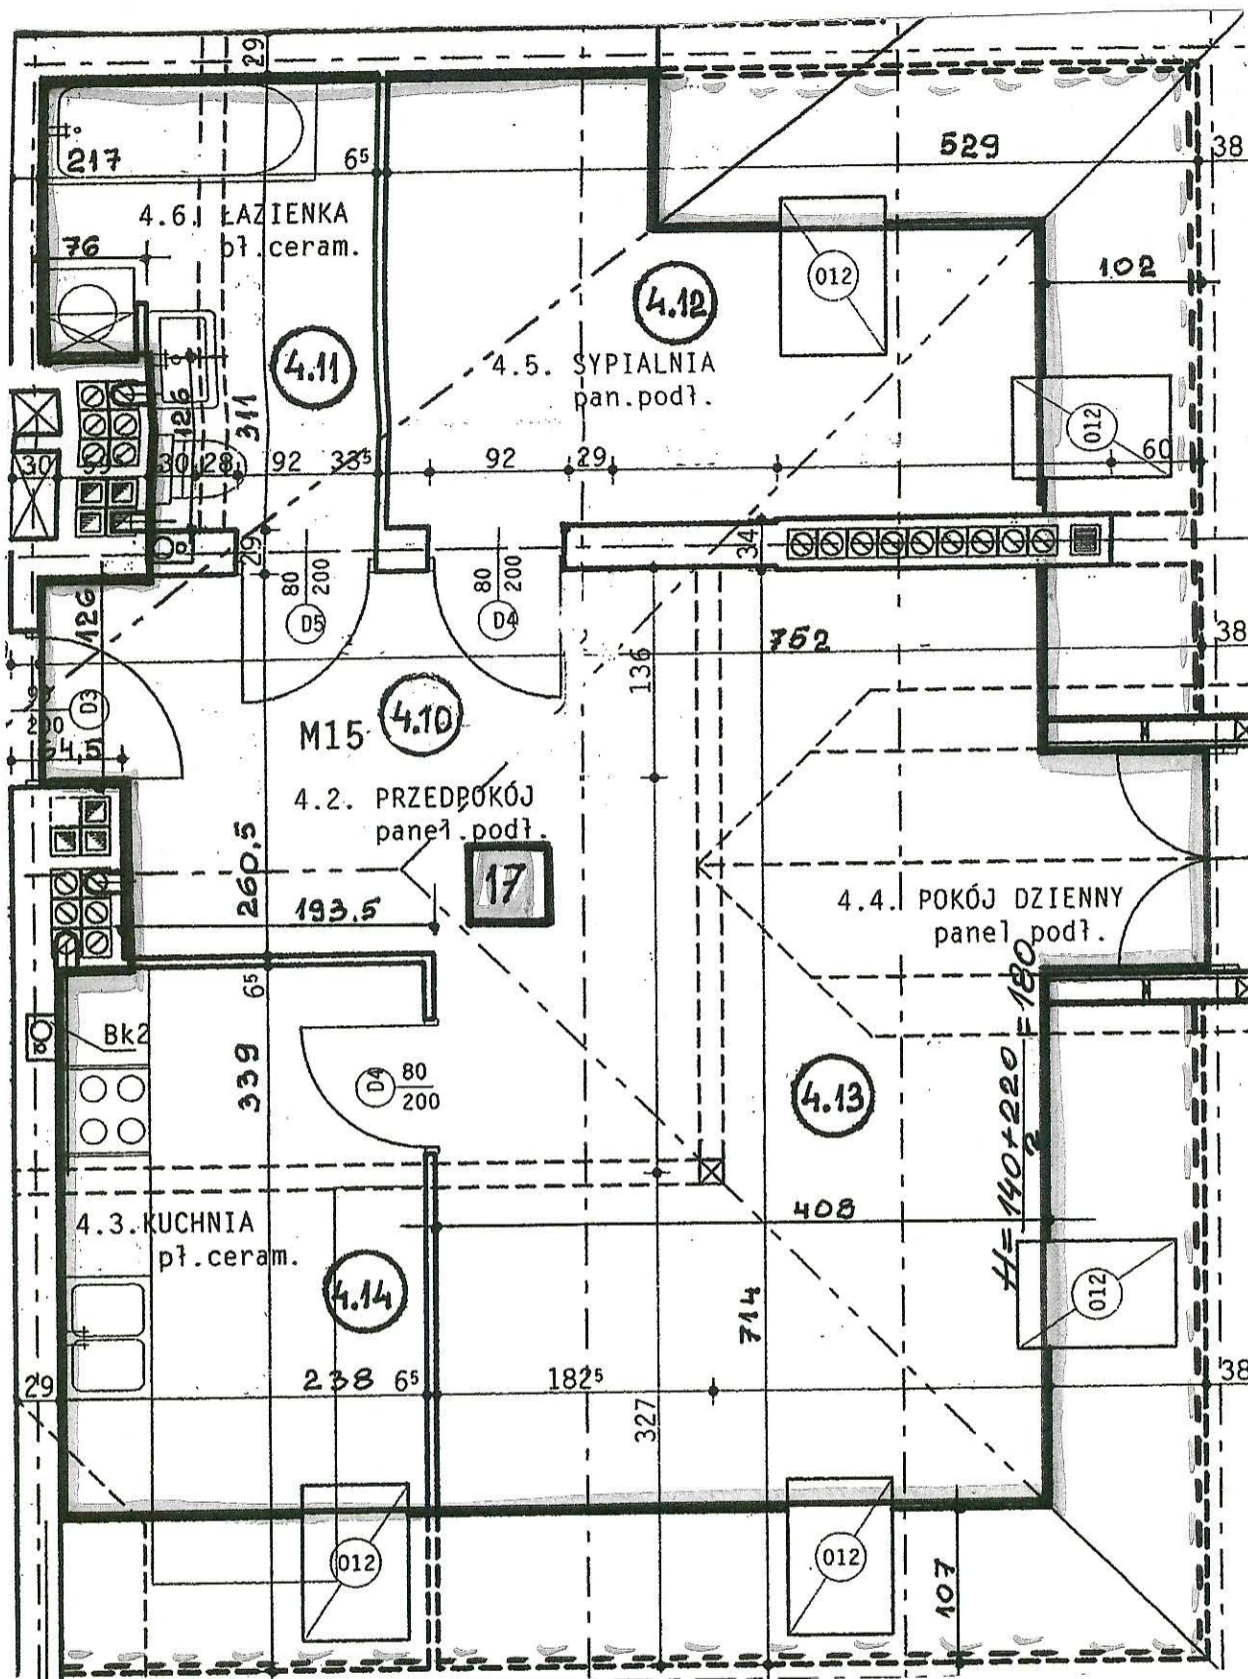

Ul. Obozowa 46b/ 17	
Przedpokój	6,0
Kuchnia	9,0
Pokój	10,6
Pokój	26,4
Łazienka	5,9
<b>Razem powierzchnia</b>	<b>57,9</b>