


Kraków ul. Obozowa 48/17

2 pokoje + kuchnia

56,30m²

poddasze

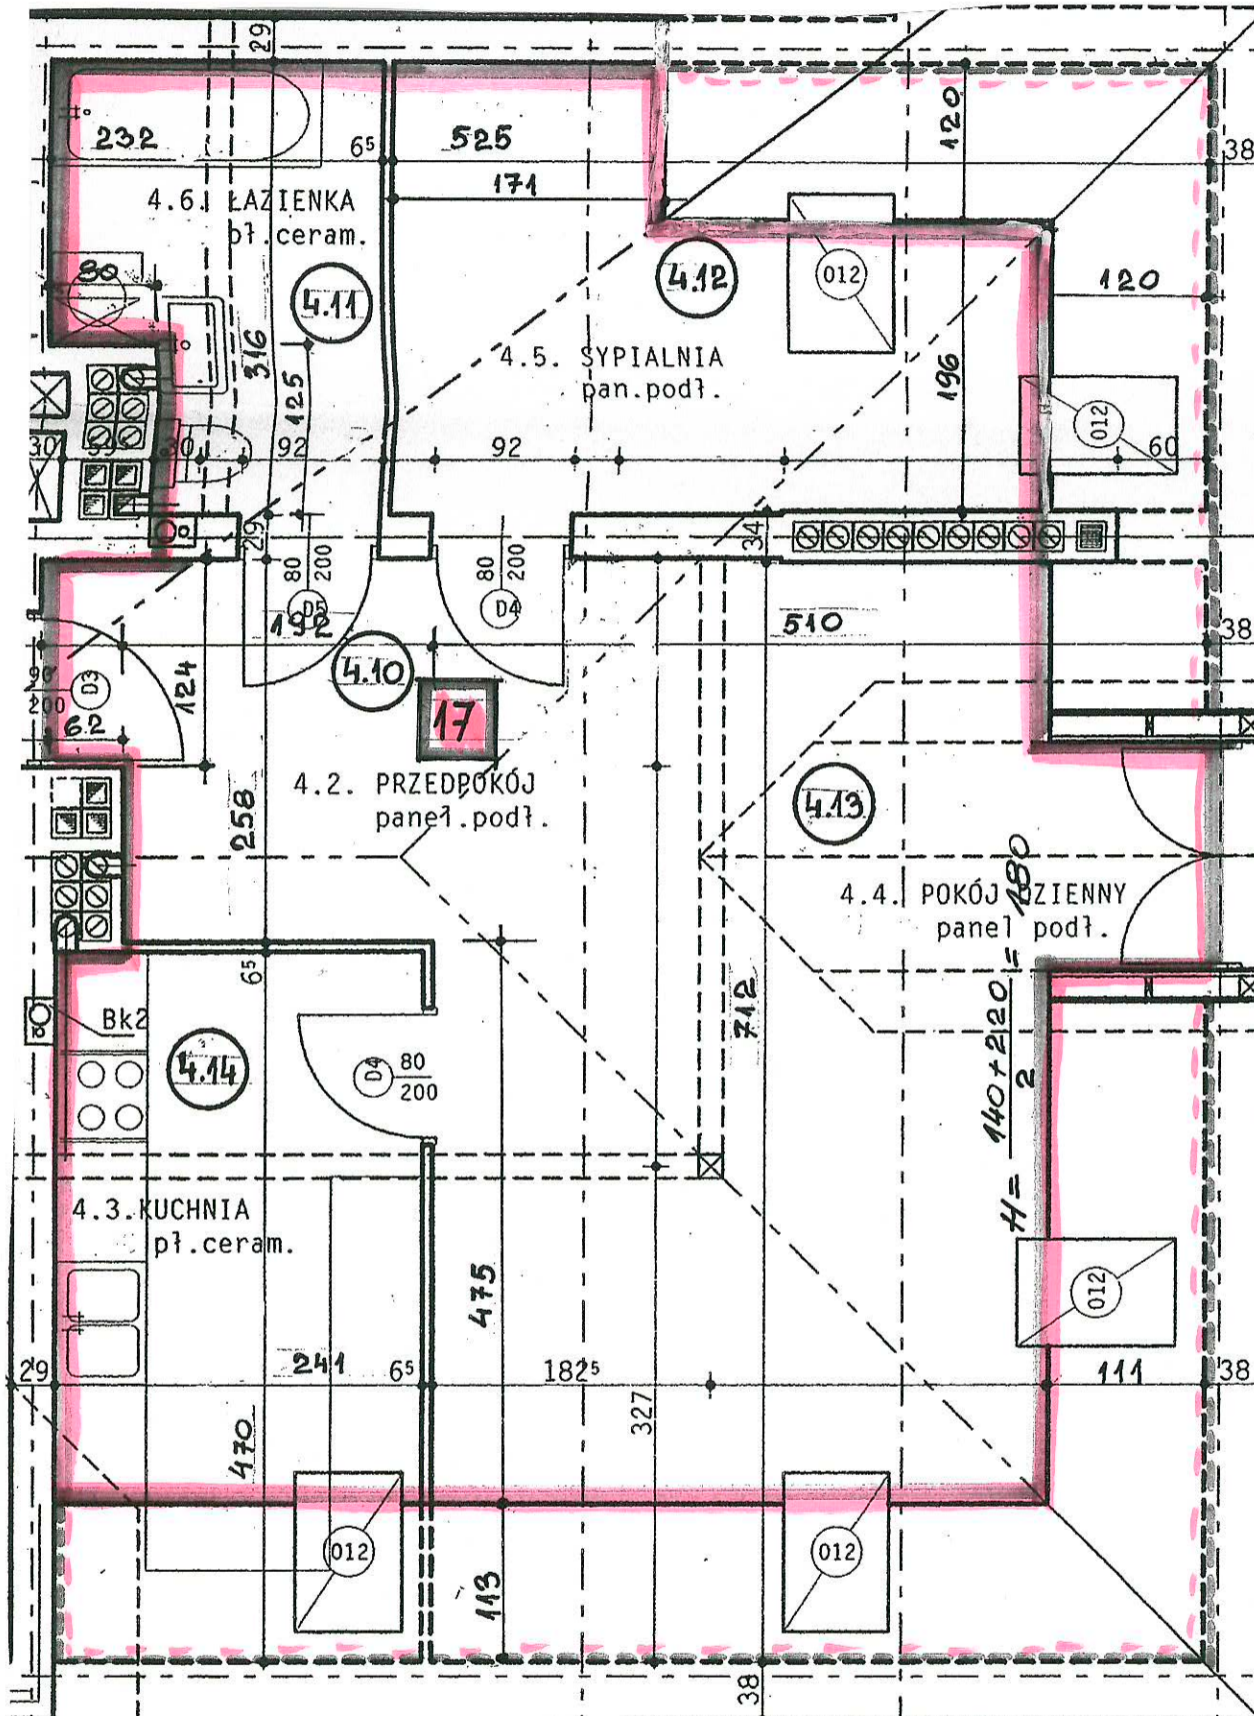

Ul. Obozowa 48/ 17	
Przedpokój	5,7
Łazienka	6,3
Pokój	10,0
Pokój	25,7
Kuchnia	8,6
Razem powierzchnia	56,3